


**Ситуационный план**  
**расположения оборудования и учета количества единиц**  
**вычислительной техники**  
*(компьютеров, ноутбуков, сканеров, принтеров, проекторов, точки доступа Wi-Fi)*

**Адрес места нахождения: 386132, Республика  
Ингушетия, г. Назрань, Гамурзиевский м/о, ул.  
Магистральная, д. 1**

## Количество персональных компьютеров и информационного оборудования

| Наименование   | Всего |
|--|-------|
| Персональные компьютеры – всего  | 90    |
| из них:  | 11    |
| ноутбуки и другие портативные персональные компьютеры<br>находящиеся в составе локальных вычислительных сетей                  | 70    |
| планшетные компьютеры  | 9     |
| имеющие доступ к Интернету   | 90    |
| Мультимедийные проекторы   | 11    |
| Интерактивные доски  | 1     |
| Принтеры   | 28    |
| Сканеры  | 2     |
| Многофункциональные устройства (МФУ, выполняющие операции печати, сканирования,<br>копирования)                                | 8     |
| Точки доступа Wi-Fi охватывают все площади здания и Wi-Fi доступен для работников<br>образовательной организации и обучающихся |       |


# План 1-го этажа (Литера А)

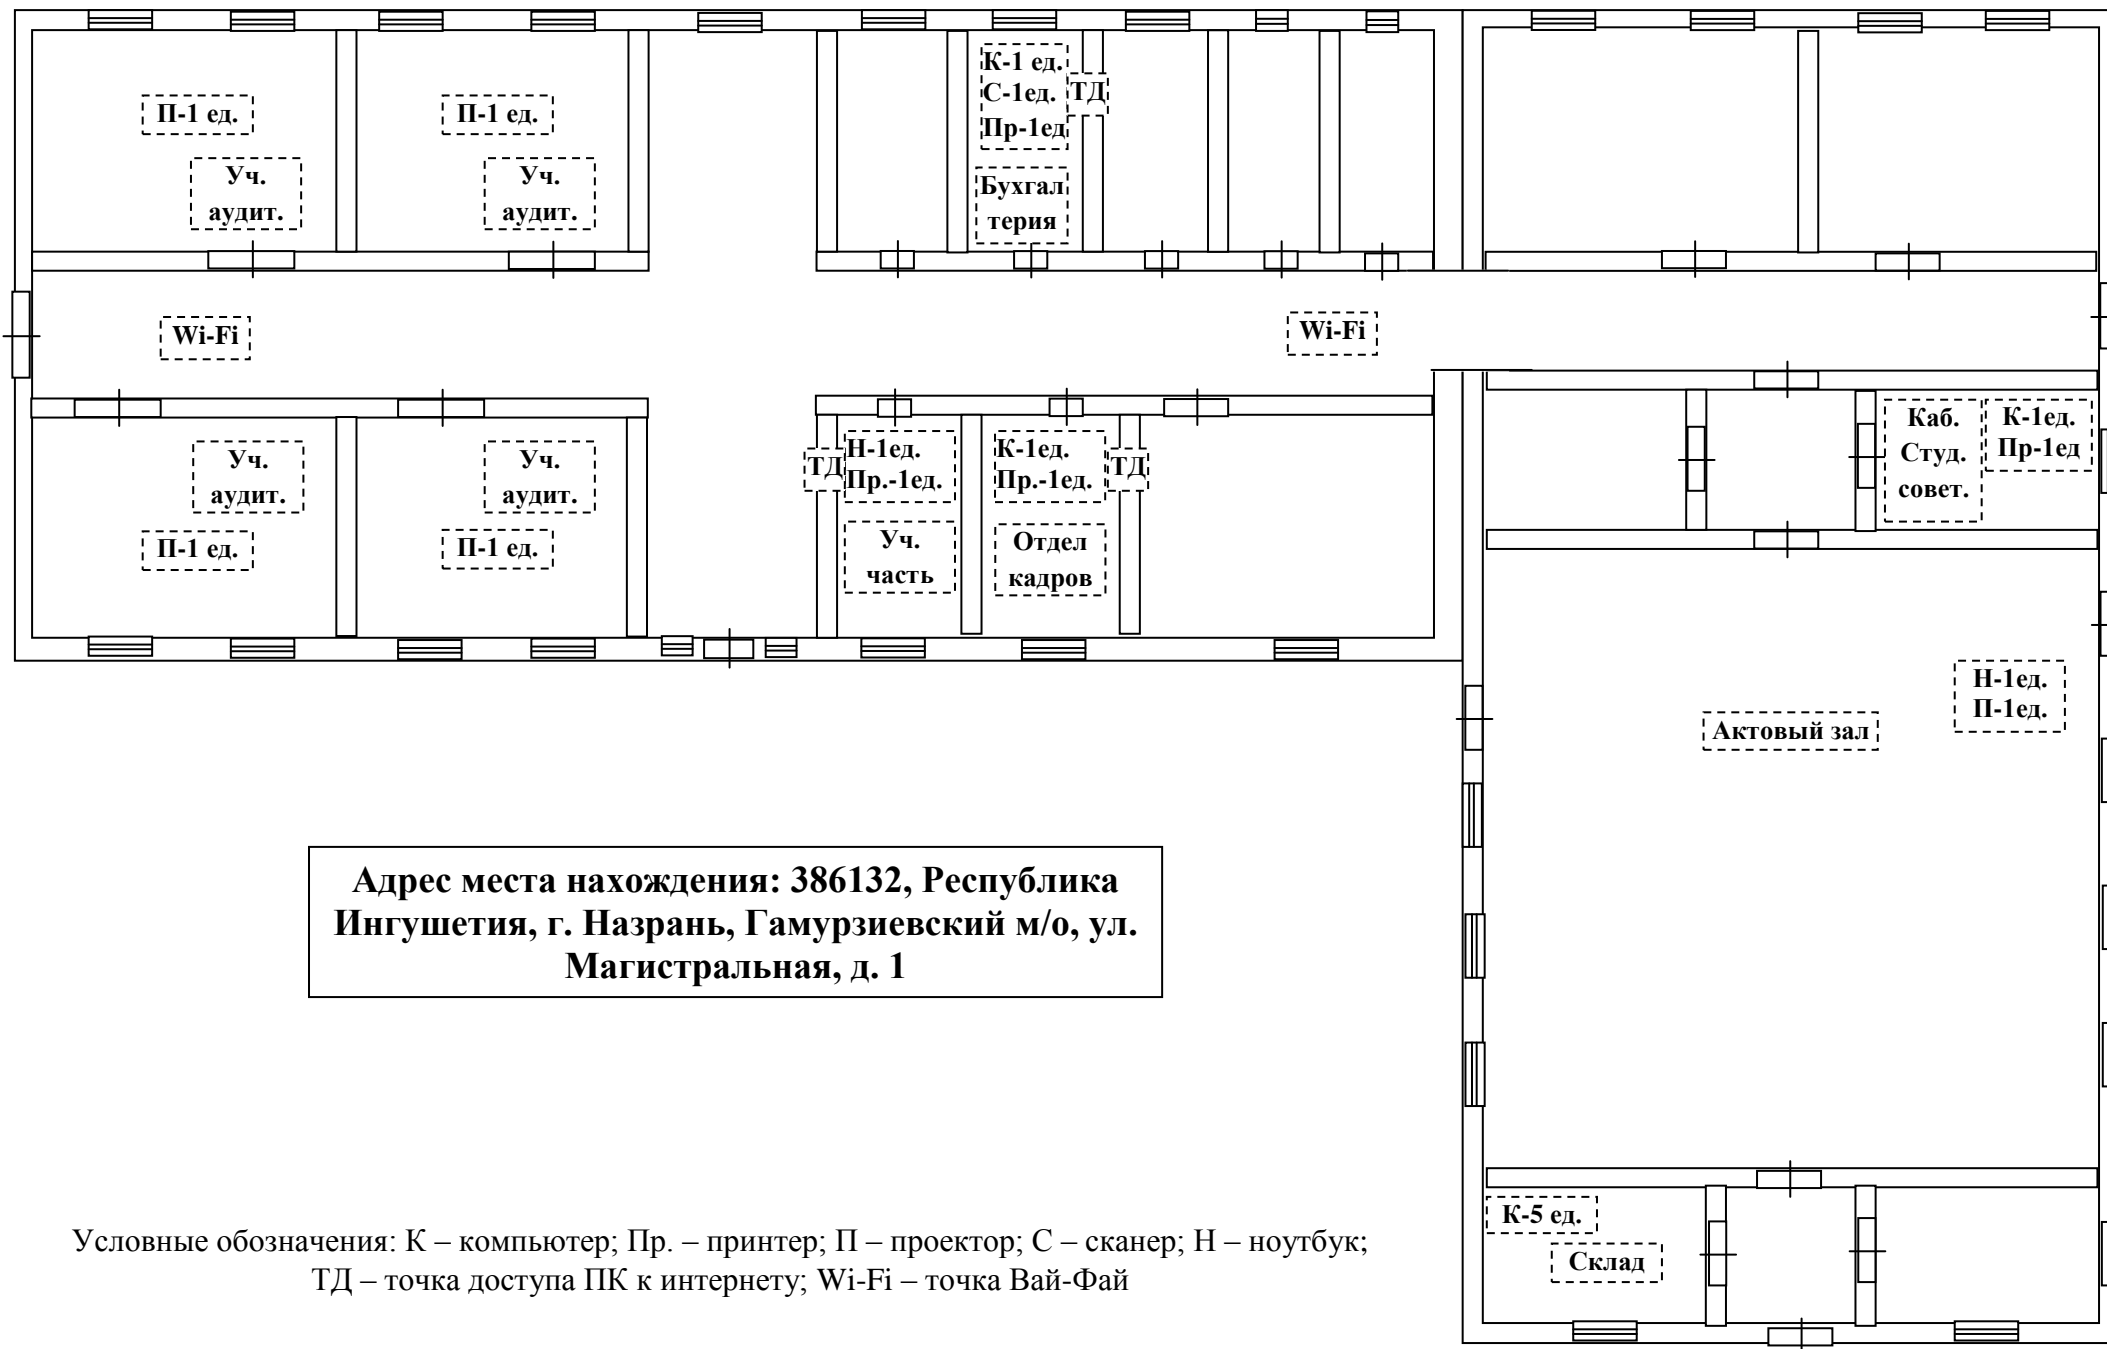

**Адрес места нахождения: 386132, Республика Ингушетия, г. Назрань, Гамуржиевский м/о, ул. Магистральная, д. 1**

Условные обозначения: К – компьютер; Пр. – принтер; П – проектор; С – сканер; Н – ноутбук;  
ТД – точка доступа ПК к интернету; Wi-Fi – точка Вай-Фай


План 2-го этажа (Литера А)

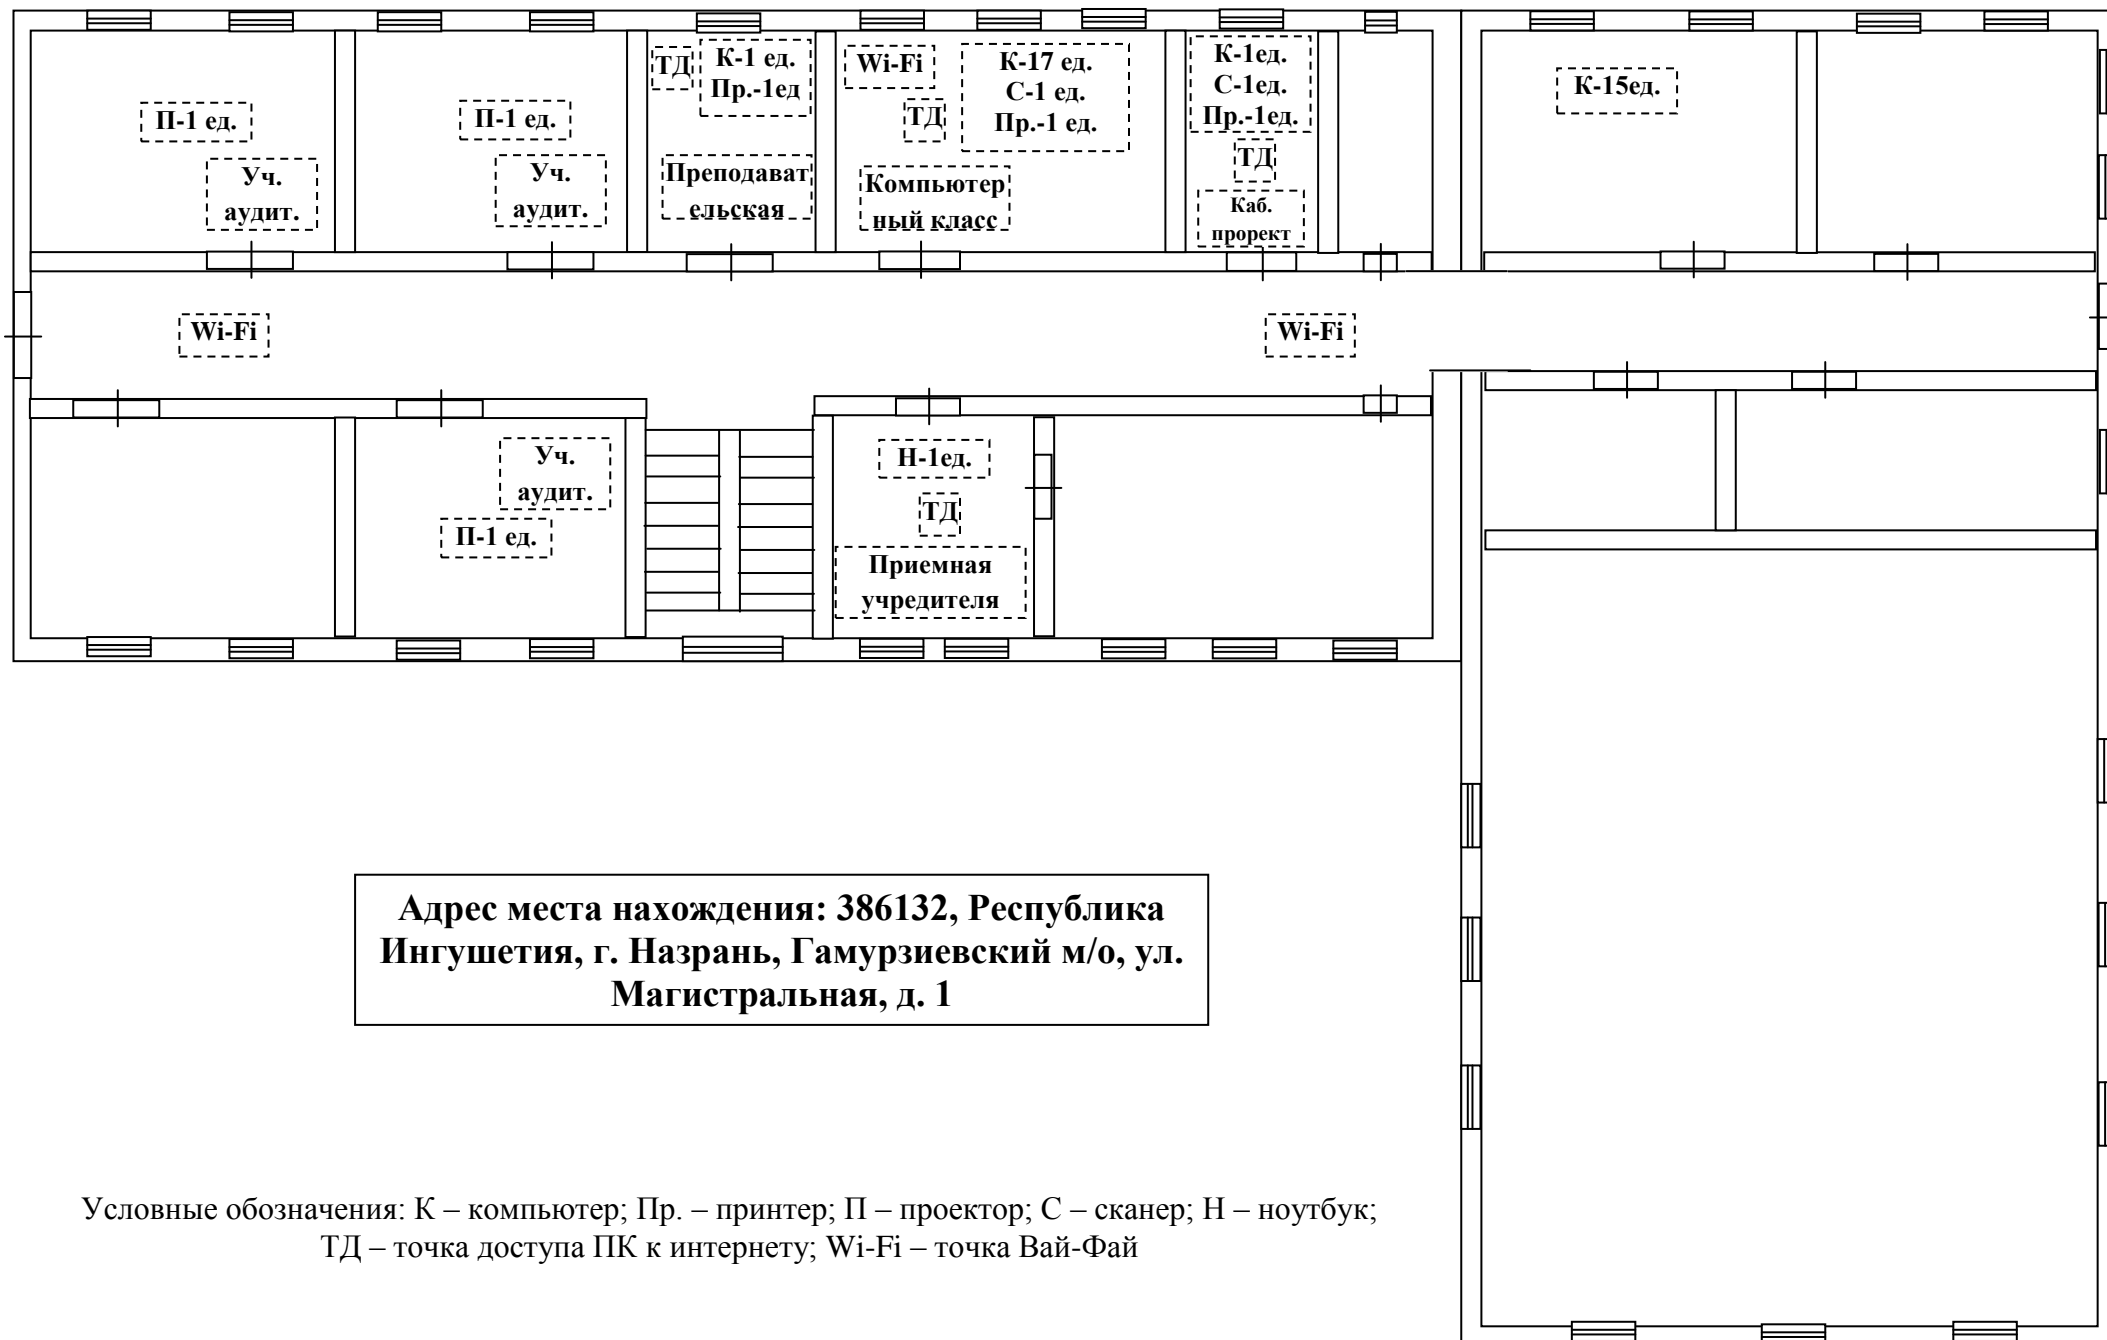

Адрес места нахождения: 386132, Республика  
Ингушетия, г. Назрань, Гамурзиевский м/о, ул.  
Магистральная, д. 1

Условные обозначения: К – компьютер; Пр. – принтер; П – проектор; С – сканер; Н – ноутбук;  
ТД – точка доступа ПК к интернету; Wi-Fi – точка Вай-Фай


План 3-го этажа (Литера А)

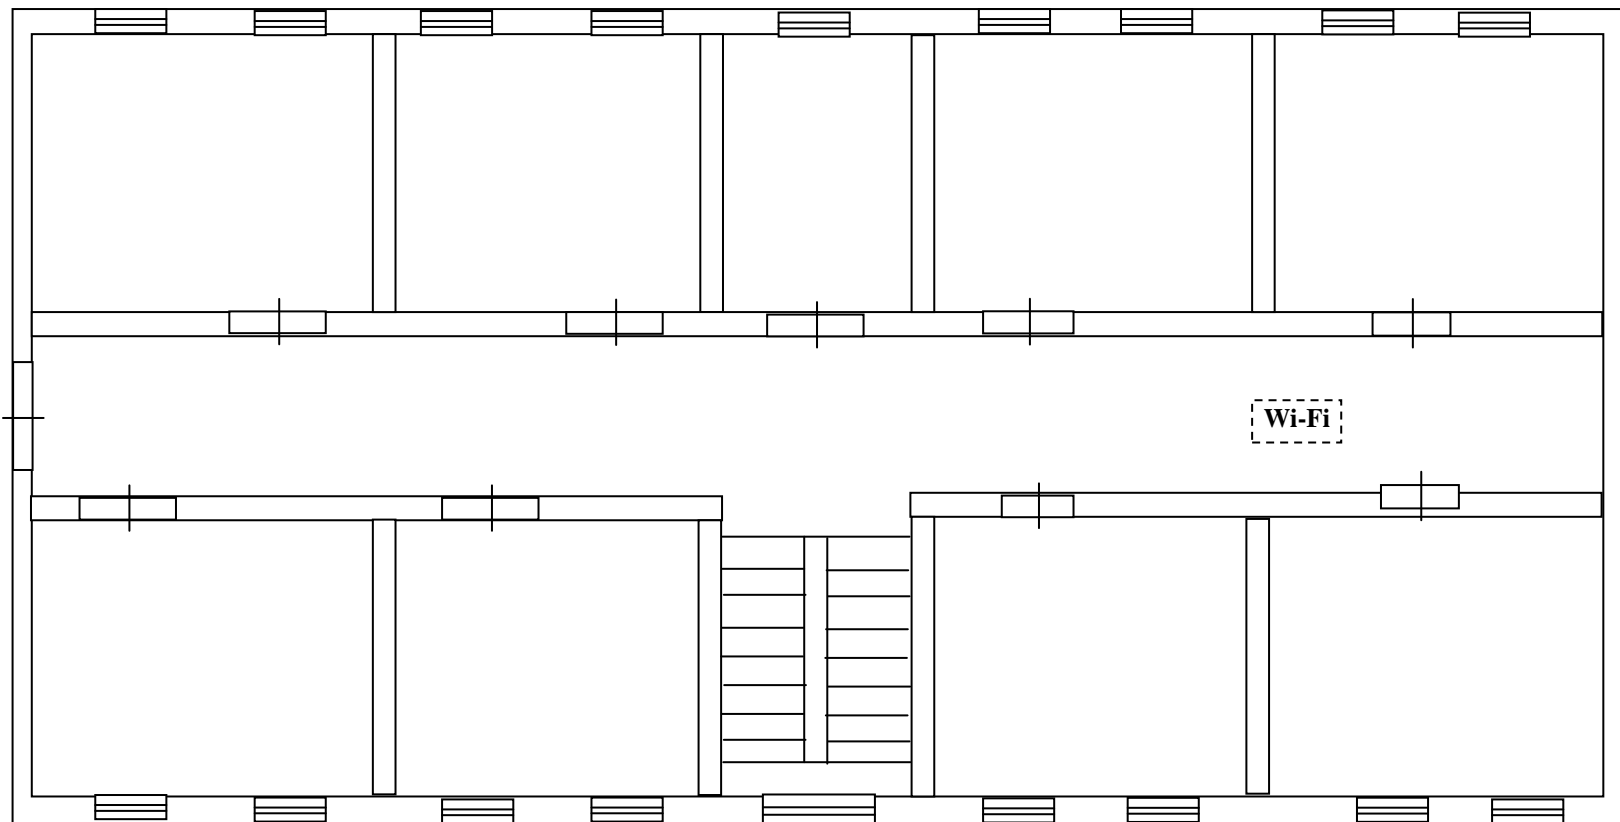

**Адрес места нахождения: 386132, Республика  
Ингушетия, г. Назрань, Гамурзиевский м/о, ул.  
Магистральная, д. 1**


Условные обозначения: К – компьютер; Пр. – принтер; П – проектор; С – сканер; Н – ноутбук;  
ТД – точка доступа ПК к интернету; Wi-Fi – точка Вай-Фай

План 1-го этажа (Литера Б)

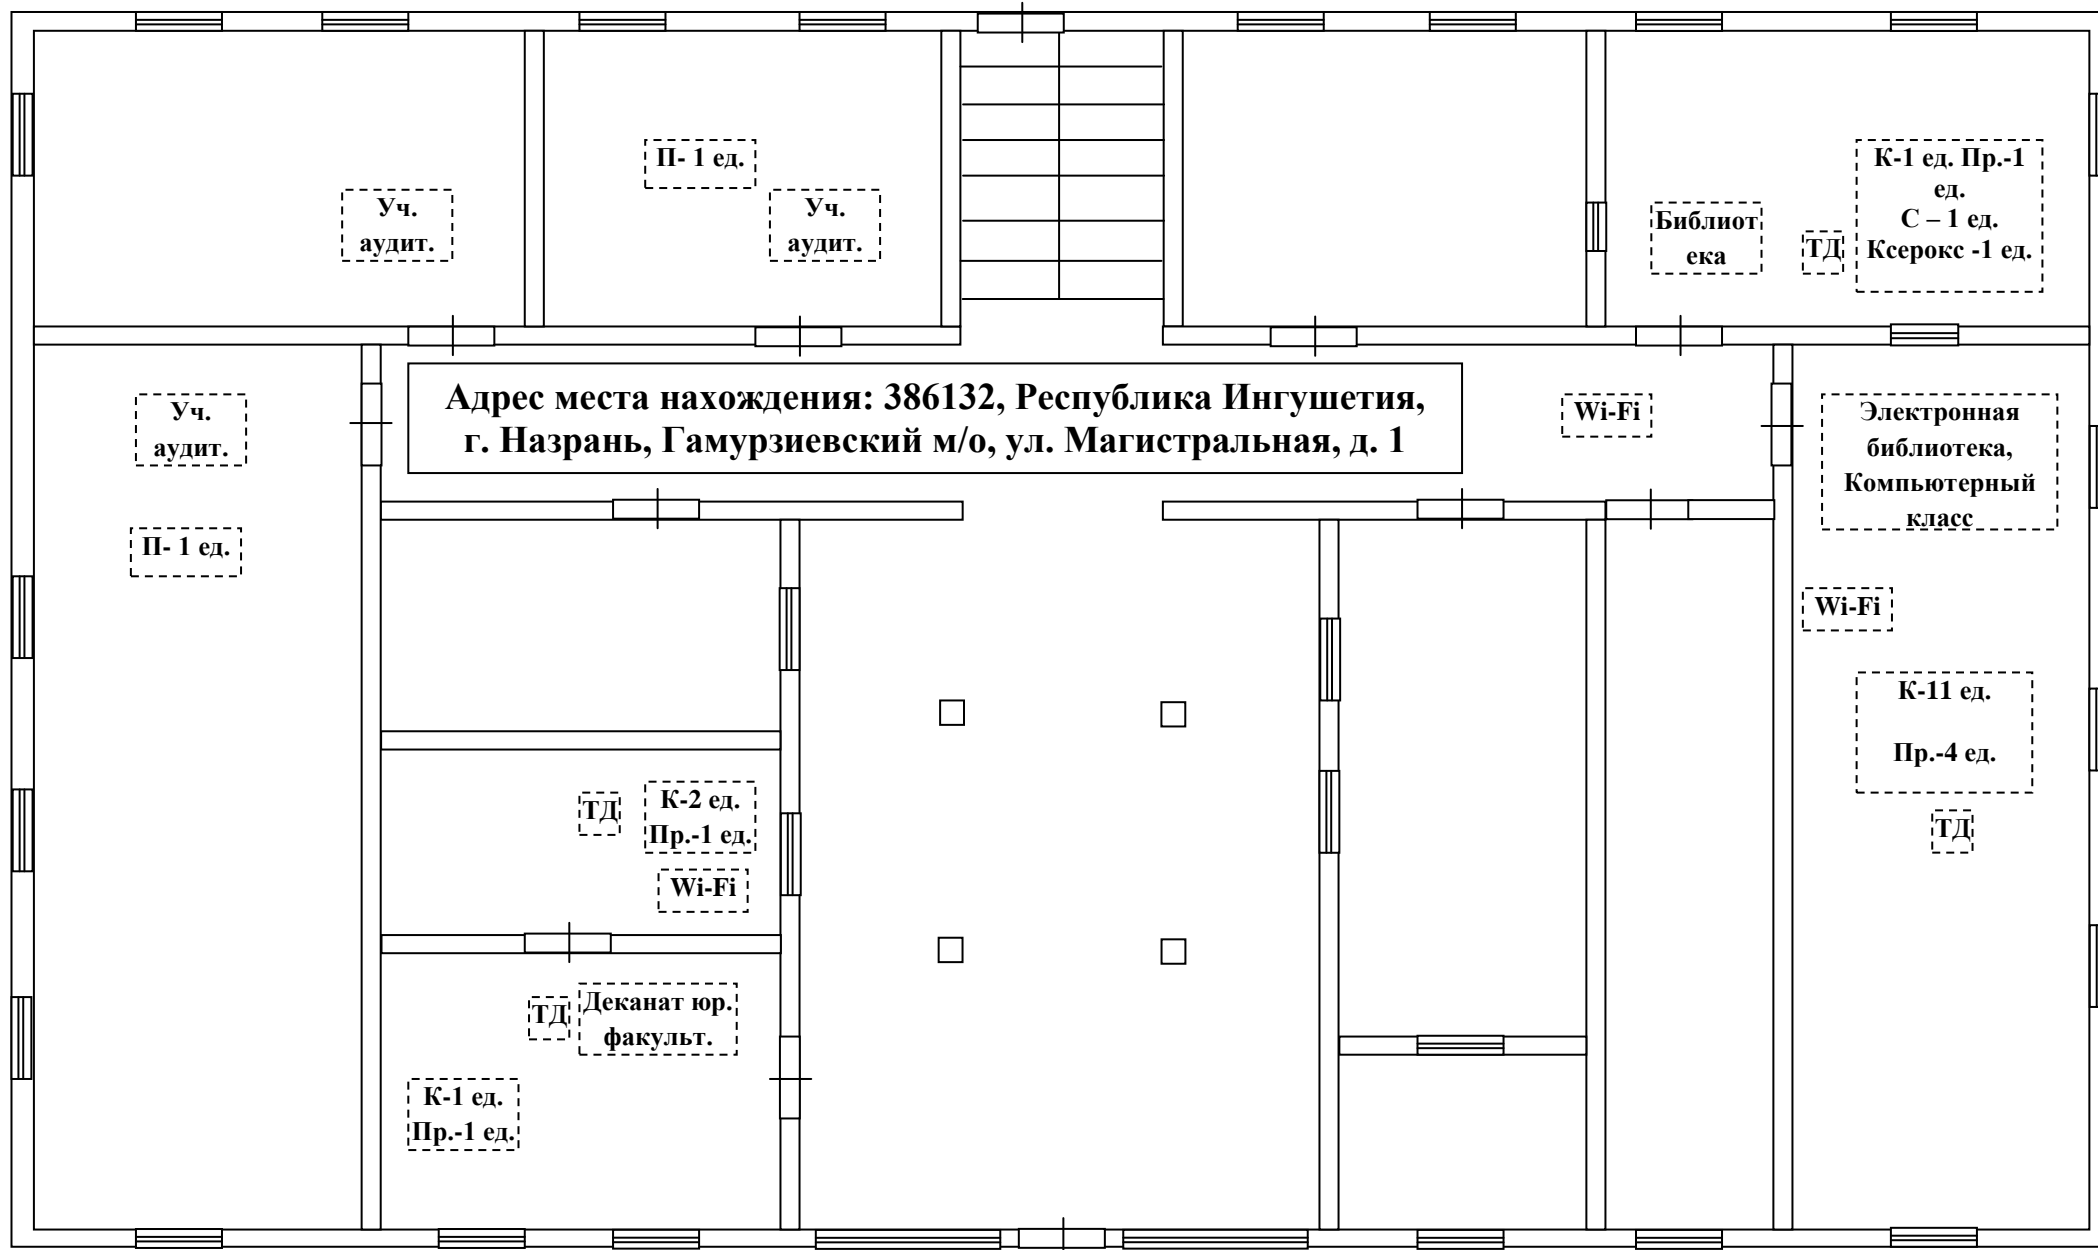


Условные обозначения: К – компьютер; Пр. – принтер; П – проектор; С – сканер; Н – ноутбук;  
ТД – точка доступа ПК к интернету; Wi-Fi – точка Вай-Фай

План 2-го этажа (Литера Б)

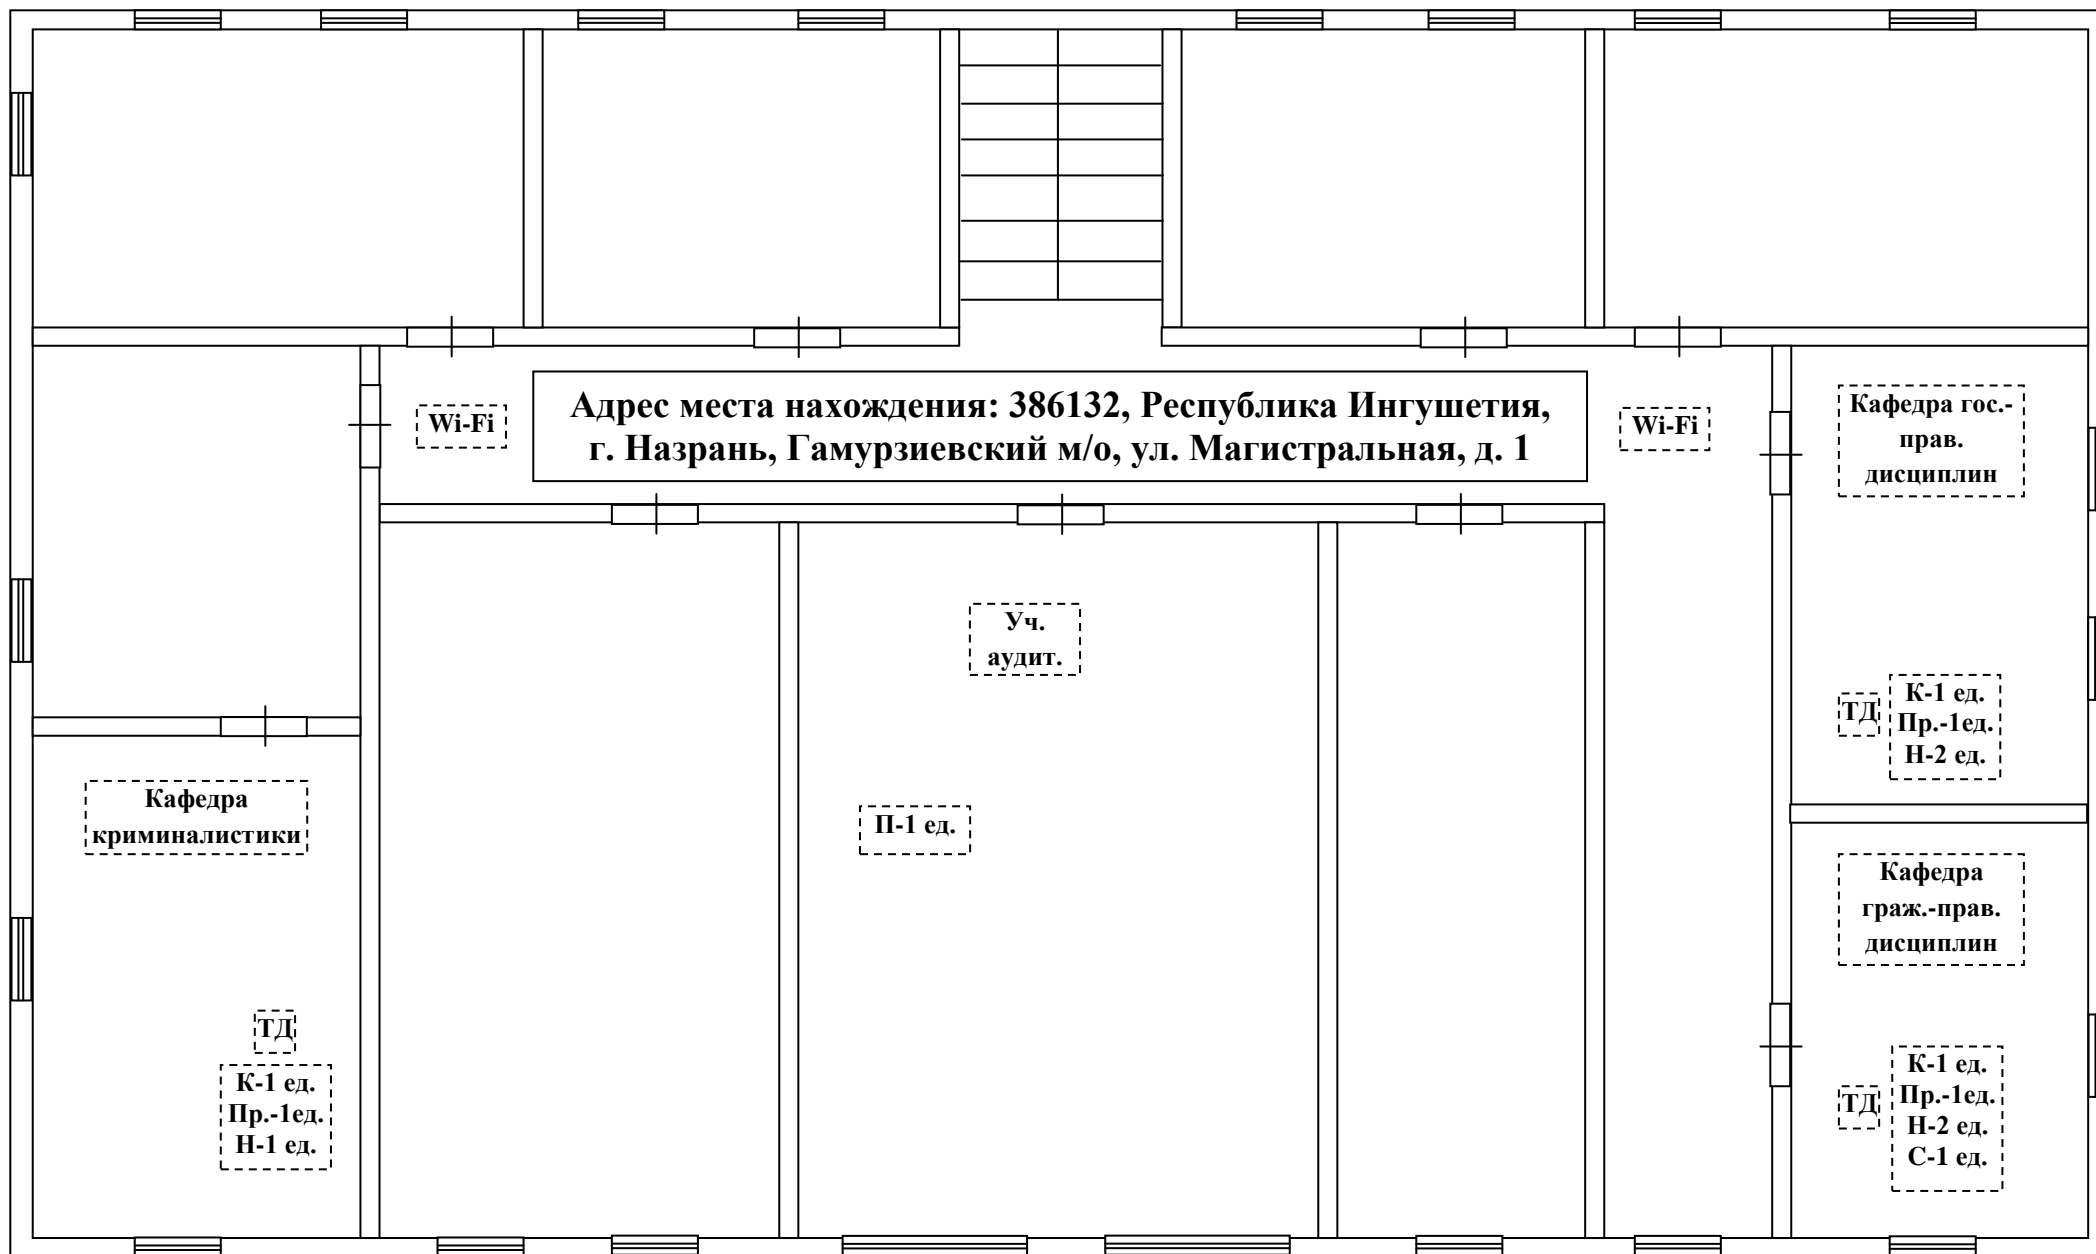

Условные обозначения: К – компьютер; Пр. – принтер; П – проектор; С – сканер; Н – ноутбук;  
ТД – точка доступа ПК к интернету; Wi-Fi – точка Вай-Фай

План 3-го этажа (Литера Б)

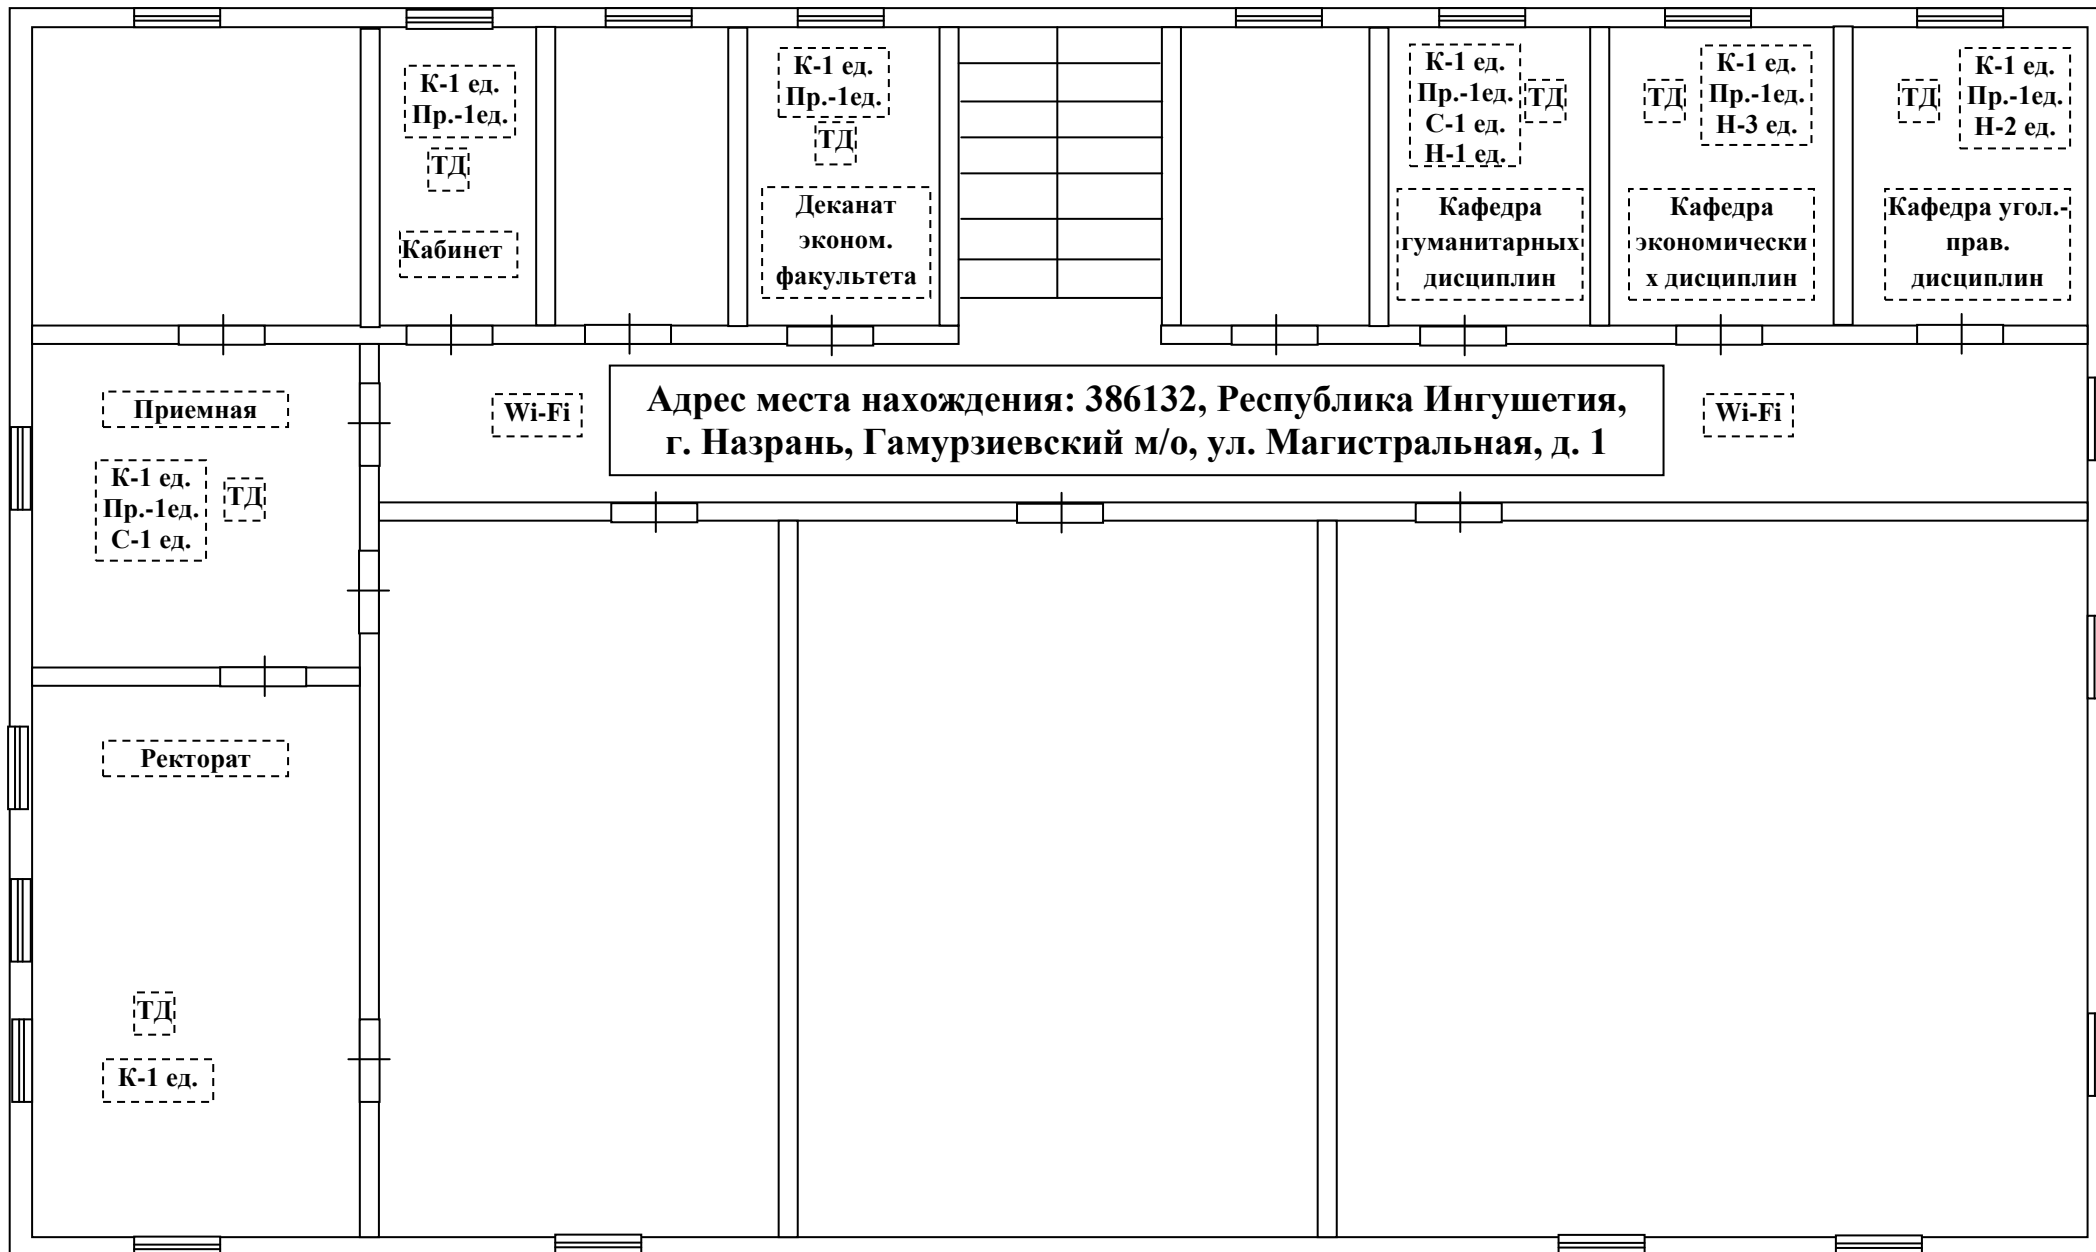

Условные обозначения: К – компьютер; Пр. – принтер; П – проектор; С – сканер; Н – ноутбук;  
ТД – точка доступа ПК к интернету; Wi-Fi – точка Вай-Фай